

Městský úřad Hranice, odbor stavební úřad  
Pernštejské náměstí 1, Hranice

---

Č.j: OSU/17858/12-3  
Vyřizuje: Romana Demišová  
E-mail: romana.demisova@mesto-hranice.cz  
Telefon: 581 828 386

Hranice, dne: 22.10.2012

## VEŘEJNÁ VYHLÁŠKA OZNÁMENÍ

### O ZAHÁJENÍ ÚZEMNÍHO ŘÍZENÍ O UMÍSTĚNÍ STAVBY A POZVÁNÍ K VEŘEJNÉMU ÚSTNÍMU JEDNÁNÍ

Dne 17.10.2012 podala Obec Běloutín (IČ - 00301019), Běloutín 151, 753 64 Běloutín žádost o vydání územního rozhodnutí o umístění stavby:

- **soustavy dvou suchých retenčních nádrží - "Poldry nad dálnicí",**

na pozemcích: pozemkové parcely parcelní číslo 1746 (ostatní plocha), 1749 (ostatní plocha), v kat. území Běloutín,

- **suché retenční nádrže - "Poldr u družstva",**

na pozemcích: pozemkové parcely parcelní číslo 1670 (ostatní plocha), 1671 (vodní plocha), 1672 (orná půda), 1677 (orná půda), 1679 (orná půda), 530/16 (ostatní plocha), v kat. území Běloutín,

- **suché retenční nádrže - "Poldr úval",**

na pozemcích: pozemkové parcely parcelní číslo 1909 (orná půda), 1911 (ostatní plocha), 1914 (ostatní plocha) ) v kat. území Běloutín,

- **suché retenční nádrže - "Poldr pod Stráží",**

na pozemcích: pozemkové parcely parcelní číslo 1956 (ostatní plocha), 1957 (ostatní plocha), 1972 (vodní plocha), 1973 (ostatní plocha), 1974 (ostatní plocha) a 1975 (ostatní plocha) v kat. území Běloutín.

Uvedeným dnem bylo zahájeno územní řízení o umístění stavby.

Odbor stavební úřad Městského úřadu Hranice, jako stavební úřad příslušný dle § 13 odst. 1 písm. f) zákona č. 183/2006 Sb., o územním plánování a stavebním řádu, ve znění pozdějších předpisů (dále jen "stavební zákon"), oznamuje v souladu s ustanovením § 87 odst. 1 stavebního zákona zahájení územního řízení o umístění stavby a současně nařizuje veřejné ústní jednání spojené s ohledáním na místě na den

**22.11.2012 (čtvrtek) v 10:00 hodin.**

Místo konání: zasedací místnost Obecního úřadu Běloutín.

Do podkladů rozhodnutí mohou účastníci řízení nahlédnout u odboru stavebního úřadu Městského úřadu Hranice (návštěvní dny: pondělí, středa od 8:00 do 11:30 hod. a od 12:30 do 17:00 hod., jinak po předchozí telefonické dohodě) a při ústním jednání.

Závazná stanoviska dotčených orgánů, námitky účastníků řízení a připomínky veřejnosti musí být uplatněny nejpozději při veřejném ústním jednání, jinak se k nim nepřihlíží. K závazným stanoviskům a námitkám k věcem, o kterých bylo rozhodnuto při vydání územního nebo regulačního plánu, se nepřihlíží. Účastník řízení ve svých námitkách uvede skutečnosti, které zakládají jeho postavení jako účastníka řízení, a důvody podání námitek; k námitkám, které nesplňují uvedené požadavky, se nepřihlíží. Nechá-li se některý z účastníků řízení zastupovat, předloží jeho zástupce písemnou plnou moc.

***Žadatel zajistí dle § 87 stavebního zákona, aby informace o jeho záměru a o tom, že podal žádost o vydání územního rozhodnutí, byla bezodkladně poté, co bylo nařízeno veřejné ústní jednání, vyvěšena na vhodném veřejně přístupném místě u stavby nebo pozemku, na nichž se má záměr uskutečnit, a to do doby veřejného ústního jednání. Součástí informace je i grafické vyjádření záměru, popřípadě jiný podklad, z něhož lze usuzovat na architektonickou a urbanistickou podobu záměru a na jeho vliv na okolí. Pokud žadatel uvedenou povinnost nesplní, stavební úřad nařídí opakované veřejné ústní jednání.***

Účastník řízení nebo jeho zástupce je v souladu s ustanovením § 36 odst. 4 zákona č. 500/2004 Sb., správní řád, ve znění pozdějších předpisů (dále jen "správní řád") povinen předložit na výzvu oprávněné úřední osoby průkaz totožnosti. Průkazem totožnosti se rozumí doklad, který je veřejnou listinou, v němž je uvedeno jméno a příjmení, datum narození a místo trvalého pobytu, popřípadě bydliště mimo území České republiky a z něhož je patrná i podoba, popřípadě jiný údaj umožňující správnímu orgánu identifikovat osobu, která doklad předkládá, jako jeho oprávněného držitele. Případně je třeba dále předložit doklad opravňující k jednání za právnickou osobu.

Účastník řízení může podle § 14 odst. 2 správního řádu namítat podjatost úřední osoby, jakmile se o ní dozví. K námitce se nepřihlídně, pokud účastník řízení o důvodu vyloučení prokazatelně věděl, ale bez zbytečného odkladu námitku neuplatnil.

otisk úředního razítka

Jiří Koukal v.r.  
pověřený zastupováním vedoucího  
odboru stavební úřad

Za správnost vyhotovení: Ilona Peperniková

Tento dokument musí být vyvěšen na úřední desce po dobu 15 dnů a současně zveřejněn způsobem umožňujícím dálkový přístup podle věty druhé § 25 odst. 2 správního řádu. 15. den je posledním dnem oznámení.

Datum vyvěšení: .....

Datum sejmutí: .....

.....  
Podpis oprávněné osoby, potvrzující vyvěšení  
Razítko:

.....  
Podpis oprávněné osoby, potvrzující sejmutí  
Razítko:

V elektronické podobě  
zveřejněno od: .....

V elektronické podobě  
zveřejněno do : .....

.....  
Podpis oprávněné osoby, potvrzující zveřejnění  
zveřejnění  
Razítko:

.....  
Podpis oprávněné osoby, potvrzující  
Razítko:

## **Rozdělovník**

### **Účastníci řízení**

***Dle § 85 odst.1 stavebního zákona - doručení jednotlivě:***

Žadatel a obec :

Obec Běloutín, Běloutín 151, 753 64 Běloutín

### **Ostatní účastníci řízení**

***Dle § 85 odst.1 stavebního zákona - doručení veřejnou vyhláškou:***

JUDr. Věroslav Alan, Nad Zámkem 24, 755 01 Vsetín 1

Jaroslav Andrš, Jindřichov 70, 753 01 Hranice 1

Karel Andrš, Běloutín 43, 753 64 Běloutín

Baseland s.r.o., Polkovice 198, 751 44 Polkovice

ČD - Telematika a.s., Pod táborem 369/8a, Hrdlořezy, 190 00 Praha 9

František Čech, Lučice 18, 753 64 Běloutín

Ivana Čechová, Lučice 18, 753 64 Běloutín

ČEPS a.s., Elektrárenská 774/2, 101 00 Praha 101

České radiokomunikace a.s., U Nákladového nádraží 3144/4, Strašnice, 130 00 Praha 3

ČEZ Distribuce, a.s., Teplická 874/8, Děčín IV - Podmokly, 405 02 Děčín 4

Ota Dostál, Žákovice 11, 753 54 Soběchleby

Jiří Dostálík, Běloutín 23, 753 64 Běloutín

GA Agri Moravia s.r.o., Elišky Junkové 286/46, Olomouc - Droždín, 779 00 Olomouc

GTS Czech s.r.o., Přemyslovská 2845/43, Žižkov, 130 00 Praha 3

Ludmila Hadašová, Kladeruby 15, 756 43 Kelč

Jiří Hlobil, Střítež nad Ludinou 99, 753 63 Střítež nad Ludinou

Ing. Lubomír Holčák, Jindřichov 76, 753 01 Hranice 1

Pavel Kopančuk, Legionářská 2389/36, 669 02 Znojmo 2

Blanka Koukalová, Purgešova 779, Hranice I-Město, 753 01 Hranice 1

Eduard Kozák, Lučice 19, 753 64 Běloutín

Lesy České republiky, s.p., Přemyslova 1106/19, Nový Hradec Králové, 501 68 Hradec Králové

Miroslav Maštera, Běloutín 45, 753 64 Běloutín

Dana Mikšánková, Rusava 251, 768 41 Bystřice pod Hostýnem 7

Silvie Muchová, Běloutín 298, 753 64 Běloutín

NET4GAS, s.r.o., Na Hřebenech II 1718/8, 140 21 Praha 4 - Nusle

Radka Piňosová, Nejde 12, 753 64 Běloutín

Povodí Odry, s.p., Ostrava, P.O. Box 26, 701 26 Ostrava

Pozemkový fond České republiky, Husinecká 1024/11, Praha - Žižkov, 130 00 Praha

RWE Distribuční služby, s.r.o., Plynářská 499/11, 657 02 Brno

Ředitelství silnic a dálnic ČR, Na Pankráci 546/56, Praha - Nusle, 140 00 Praha

Ludmila Schneiderková, Jilemnického 798/6, 742 21 Kopřivnice 1

SITEL, spol. s r.o., Nad elektrárnou 411, 100 00 Praha 10

Marie Smolíková, Renesánská třída 401/23, Štýřice, 639 00 Brno 39

Správa silnic Olomouckého kraje, příspěvková organizace, Lipenská 753/120, Olomouc - Hodolany, 772 11 Olomouc

Správa železniční dopravní cesty, s.o., Správa dopravní cesty Ostrava, Muglinovská 1038, 702 00 Ostrava

Statky Běloutín a.s., Běloutín 295, 753 64 Běloutín

Marcel Stavárek, Běloutín 198, 753 64 Běloutín

René Stavárek, Běloutín 275, 753 64 Běloutín

Michaela Škrobánková, Běloutín 222, 753 64 Běloutín

Zdeněk Šustal, Běloutín 301, 753 64 Běloutín

Petr Šváček, Zahradní 203, 753 56 Opatovice u Hranic

Telefonica O2, Czech Republic, a.s., Za Brumlovkou 266/2, 140 22 Praha 4

UPC Česká republika, a.s., Závišova 5, 140 00 Praha 4

Úřad pro zastupování státu ve věcech majetkových, Rašínovo nábřeží 390/42, Nové Město, 128 00 Praha 28  
Milada Valečková, Gen. Hrušky 1204/16, Ostrava - Mariánské Hory, 709 00 Ostrava  
Vodovody a kanalizace Přerov, a.s., provoz Hranice, Sady Čs. legií 462, 753 01 Hranice 1  
Vojenská ubytovací a stavební správa Brno, Svatoplukova 84, 662 10 Brno  
Vojenské lesy a statky ČR, s.p., Pod Juliskou 1621/5, Praha - Dejvice, 160 64 Praha  
Zdena Völklová, Cementářské sídliště 1314, Hranice I-Město, 753 01 Hranice 1  
Martin Zavadil, Klimentůvská 1652/36, Praha - Nové Město, Praha  
Helena Zgažarová, Střítež nad Ludinou 254, 753 63 Střítež nad Ludinou

**Úřady pro vyvěšení a podání zprávy o datu vyvěšení a sejmutí (doručení jednotlivě)**


Městský úřad Hranice, odbor vnitřních věcí, Pernštejnské náměstí 1, Hranice I-Město, 753 37 Hranice 1  
Obecní úřad Běloutín, Běloutín 151, 753 64 Běloutín

**Dotčené orgány (doručení jednotlivě)**

Hasičský záchranný sbor Olomouckého kraje, územní odbor Přerov, Šířava 25, 750 02 Přerov 2  
Krajská hygienická stanice Olomouckého kraje, se sídlem v Olomouci, územní pracoviště Přerov, Dvořákova 1800/75, 750 11 Přerov  
Krajský úřad Olomouckého kraje, odbor dopravy a silničního hospodářství, Jeremenkova 40a, 779 11 Olomouc  
Krajský úřad Olomouckého kraje, odbor ŽP a zemědělství, Jeremenkova 40a, 779 11 Olomouc  
Městský úřad Hranice, odbor školství, kultury, tělovýchovy a cestovního ruchu, Pernštejnské náměstí 1, Hranice I-Město, 753 37 Hranice 1  
Městský úřad Hranice, odbor životního prostředí, Pernštejnské náměstí 1, Hranice I-Město, 753 37 Hranice 1

**Přílohy**

situace koordinační

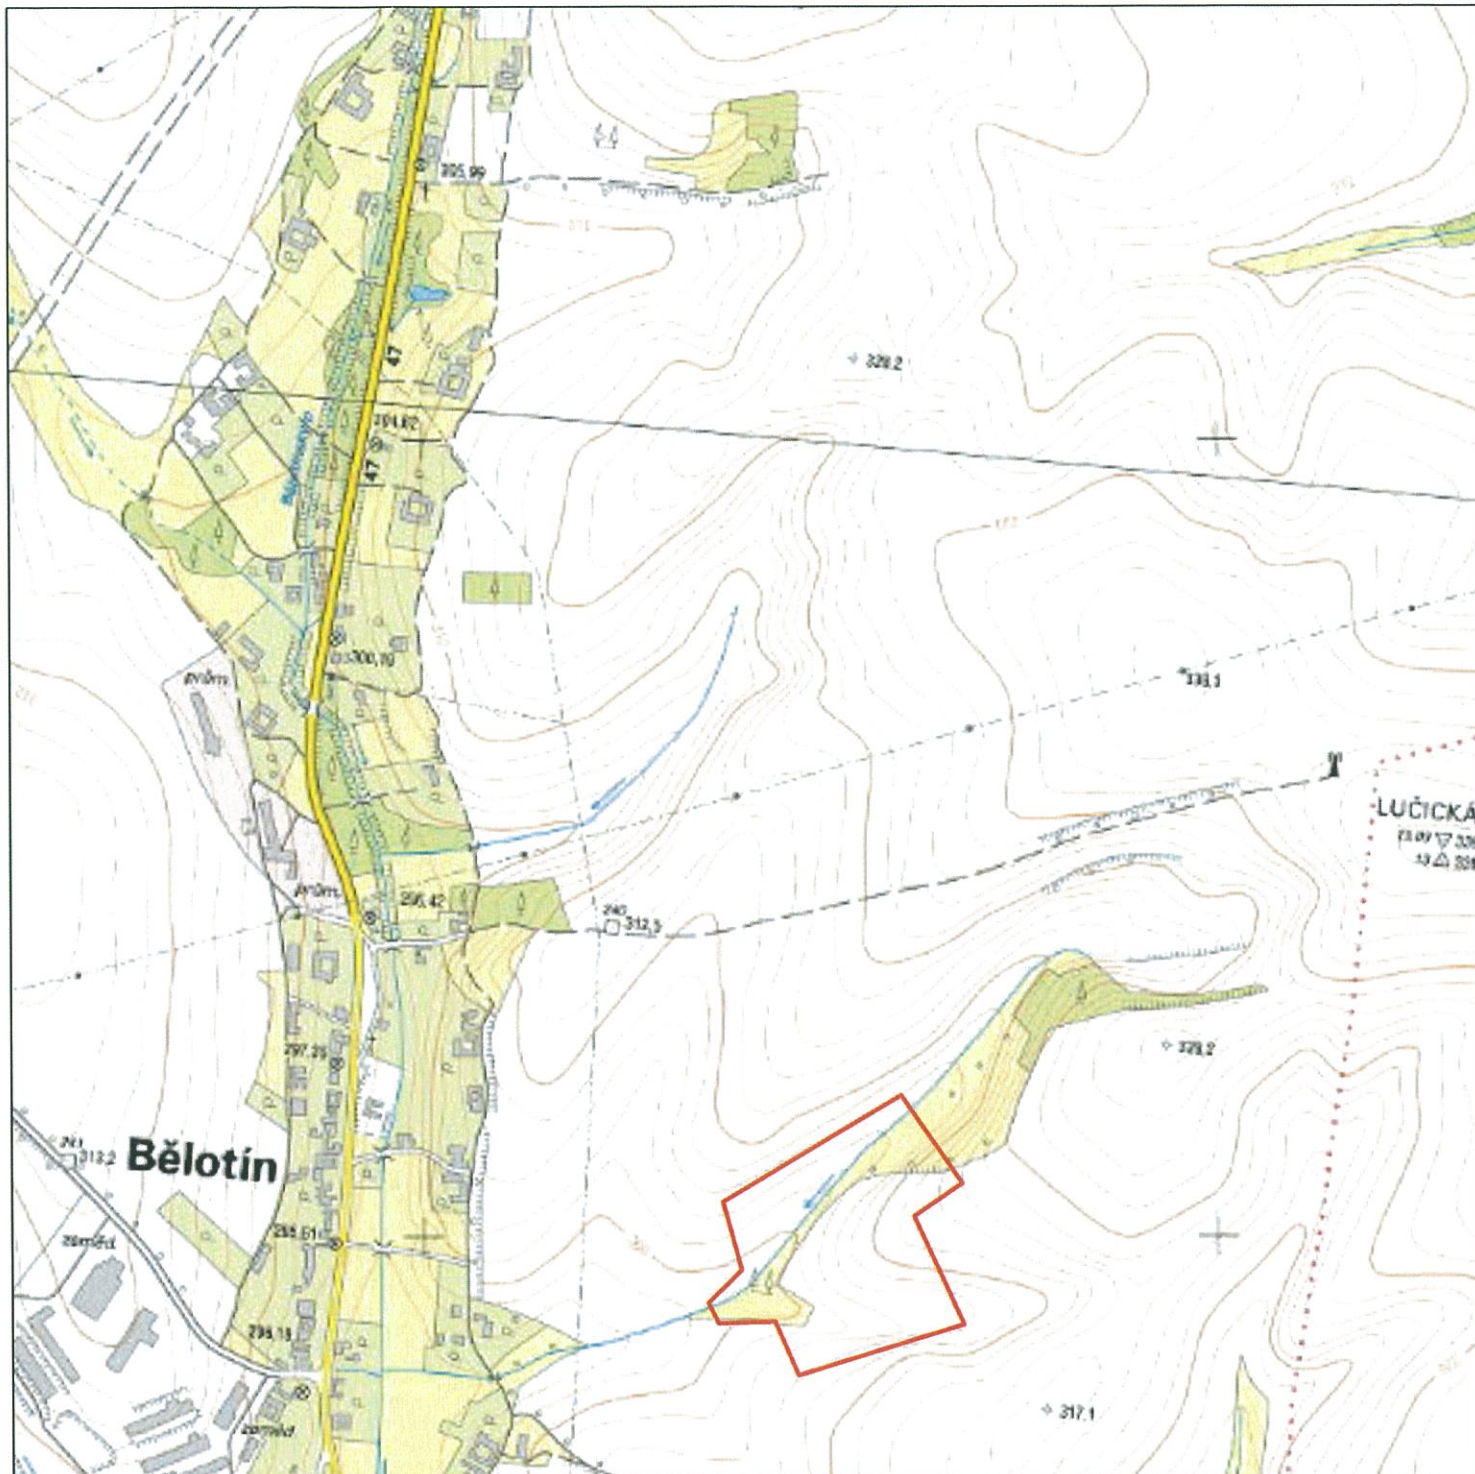


## ZÁJMOVÉ ÚZEMÍ


VÝŠKOVÝ SYSTÉM: BPV SOUŘADNICOVÝ SYSTÉM: JTSK

MAPOVÝ VÝŘEZ JE ZPRACOVÁN ZÁKLADNÍ MAPOU, LISTY 25-12-18, 25-12-13



ZODP.PROJEKTANT ING. T. HAVLÍČEK	VED.PROJEKTANT ING. J. KYNICKÝ	VYPRACOVAL ING. KAŠPAŘÍKOVÁ	ZAKÁZ.ČÍSLO 11019	 <b>fontes</b> ATELIER	ATELIER FONTES, s.r.o. Křídlovická 19 603 00 Brno www.fontes.cz t/f +420 549 255 496
KATASTR: BĚLOTÍN		KRAJ: OLOMOUCKÝ			
POŘIZOVATEL: OBEC BĚLOTÍN				STUPEŇ : KONCEPT DUR	
AKCE ZPRACOVÁNÍ PODKLADŮ K REALIZACI PŘÍRODE BLÍZKÝCH PROTIPOVODŇOVÝCH OPATŘENÍ NA HORNÍM A STŘEDNÍM TOKU LUHY V OBCÍCH JINDŘICHOV, BĚLOTÍN A POLOM AKCE 2: POLDR POD STRÁŽÍ				DATUM : 6/2012	
ČÁST D. VÝKRESOVÁ DOKUMENTACE				ČÍSLO PARÉ <b>1</b>	
PŘÍLOHA D.2 PŘEHLEDNÁ SITUACE				MĚŘÍTKO 1 : 10 000	



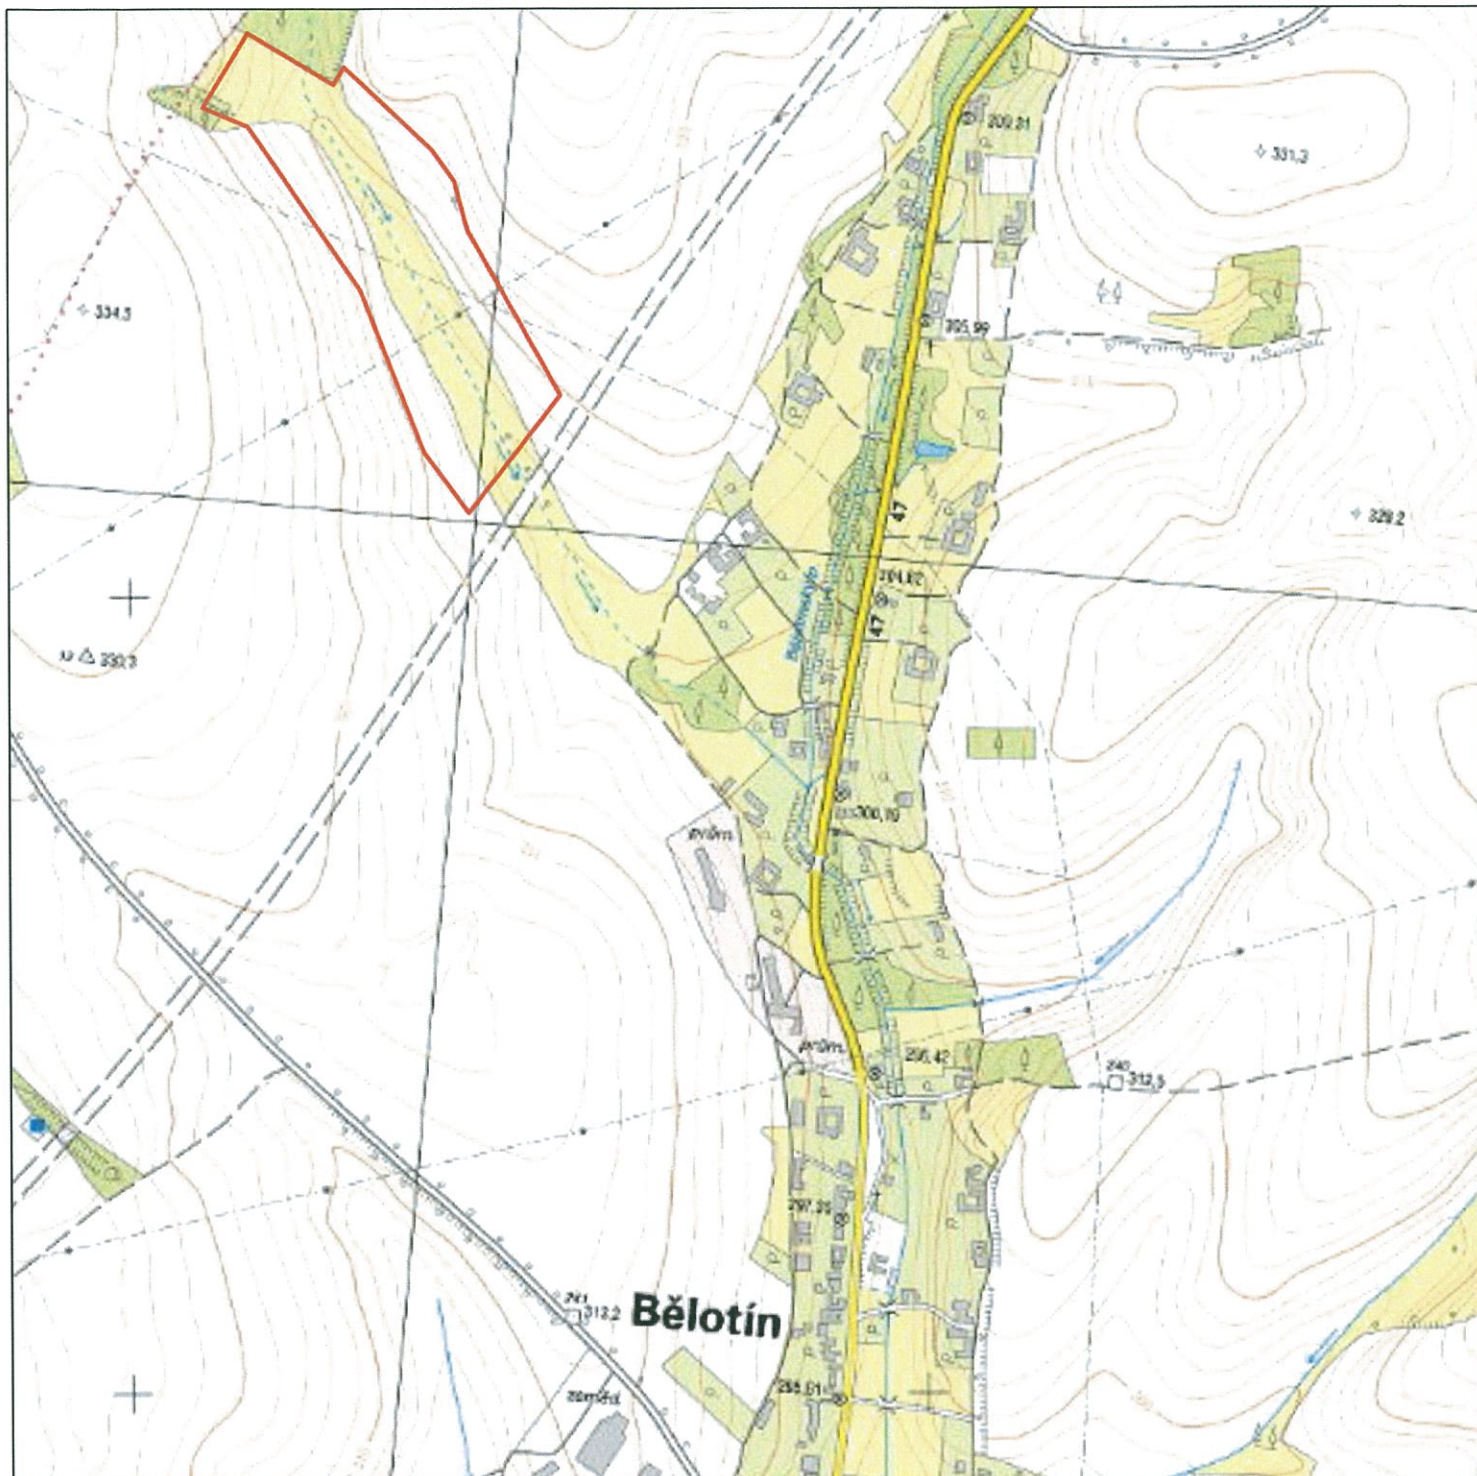


## ZÁJMOVÉ ÚZEMÍ


VÝŠKOVÝ SYSTÉM: BPV SOUŘADNICOVÝ SYSTÉM: JTSK

MAPOVÝ VÝŘEZ JE ZPRACOVÁN ZÁKLADNÍ MAPOU, LISTY 25-12-12, 25-12-17, 25-12-18, 25-12-13



ZODP.PROJEKTANT ING. T. HAVLÍČEK	VED.PROJEKTANT ING. J. KYNICKÝ	VYPRACOVAL ING. KAŠPAŘÍKOVÁ	ZAKÁZ.ČÍSLO 11019	 ATELIER FONTES, s.r.o. Křídlovická 19 603 00 Brno www.fontes.cz t/f +420 549 255 496
KATASTR: BĚLOTÍN		KRAJ: OLOMOUCKÝ		
POŘIZOVATEL: OBEC BĚLOTÍN				STUPEŇ : KONCEPT DUR
AKCE ZPRACOVÁNÍ PODKLADŮ K REALIZACI PŘÍRODĚ BLÍZKÝCH PROTIPOVODŇOVÝCH OPATŘENÍ NA HORNÍM A STŘEDNÍM TOKU LUHY V OBCÍCH JINDŘICHOV, BĚLOTÍN A POLOM AKCE 4: POLDRY NAD DÁLNICÍ				DATUM : 6/2012
ČÁST D. VÝKRESOVÁ DOKUMENTACE				ČÍSLO PARÉ 1
PŘÍLOHA D.2 PŘEHLEDNÁ SITUACE				MĚŘÍTKO 1 : 10 000



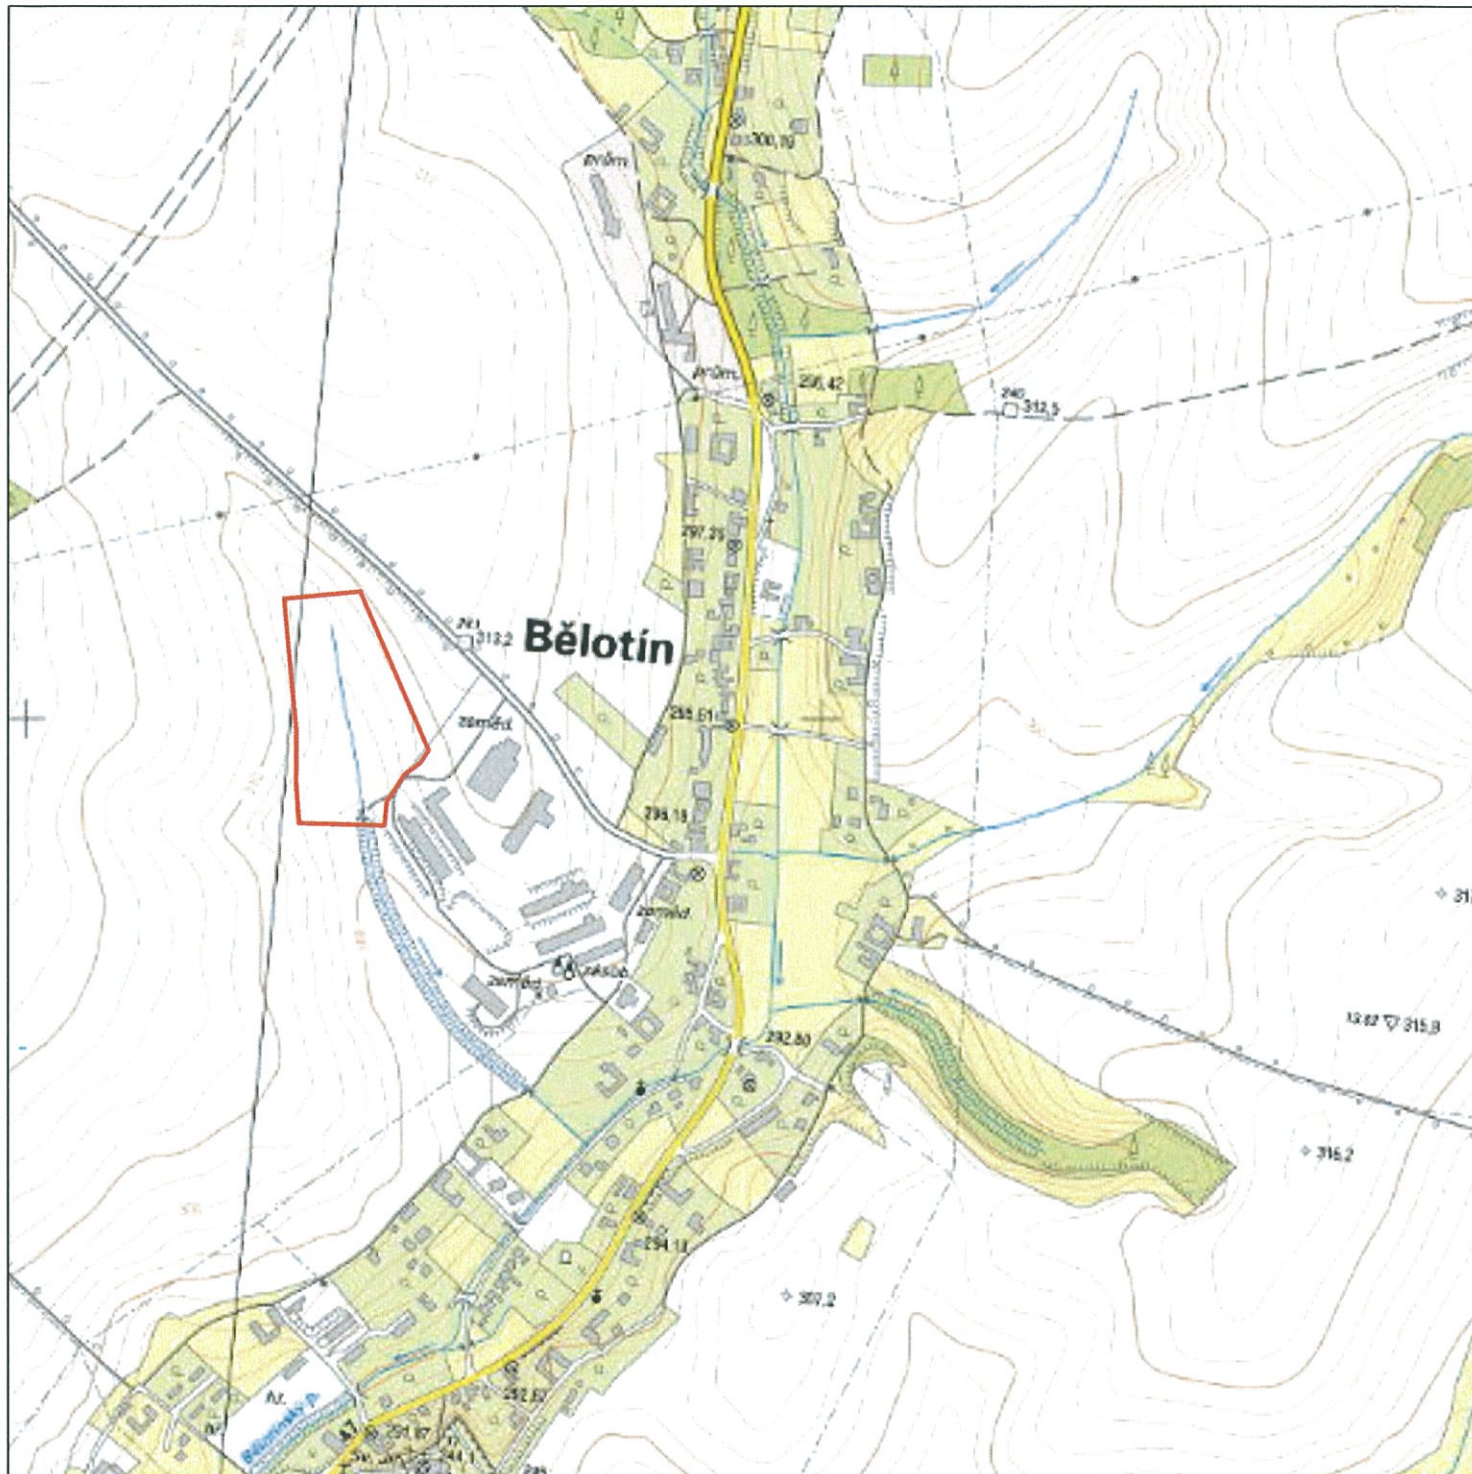


## ZÁJMOVÉ ÚZEMÍ


VÝŠKOVÝ SYSTÉM: BPV SOUŘADNICOVÝ SYSTÉM: JTSK

MAPOVÝ VÝŘEZ JE ZPRACOVÁN ZÁKLADNÍ MAPOU, LISTY 25-12-17, 25-12-18



ZODP.PROJEKTANT ING. T. HAVLÍČEK	VED.PROJEKTANT ING. J. KYNICKÝ	VYPRACOVAL ING. KAŠPAŘÍKOVÁ	ZAKÁZ.ČÍSLO 11019	 ATELIER FONTES, s.r.o. Křídlovická 19 603 00 Brno www.fontes.cz t/f +420 549 255 496
KATASTR: BĚLOTÍN		KRAJ: OLOMOUCKÝ		
POŘIZOVATEL: OBEC BĚLOTÍN				STUPEŇ : KONCEPT DUR
AKCE ZPRACOVÁNÍ PODKLADŮ K REALIZACI PŘÍRODĚ BLÍZKÝCH PROTIPOVODŇOVÝCH OPATŘENÍ NA HORNÍM A STŘEDNÍM TOKU LUHY V OBCÍCH JINDŘICHOV, BĚLOTÍN A POLOM AKCE 6: POLDR U DRUŽSTVA				DATUM : 6/2012
ČÁST D. VÝKRESOVÁ DOKUMENTACE				ČÍSLO PARÉ 1
PŘÍLOHA D.2 PŘEHLEDNÁ SITUACE				MĚŘÍTKO 1 : 10 000



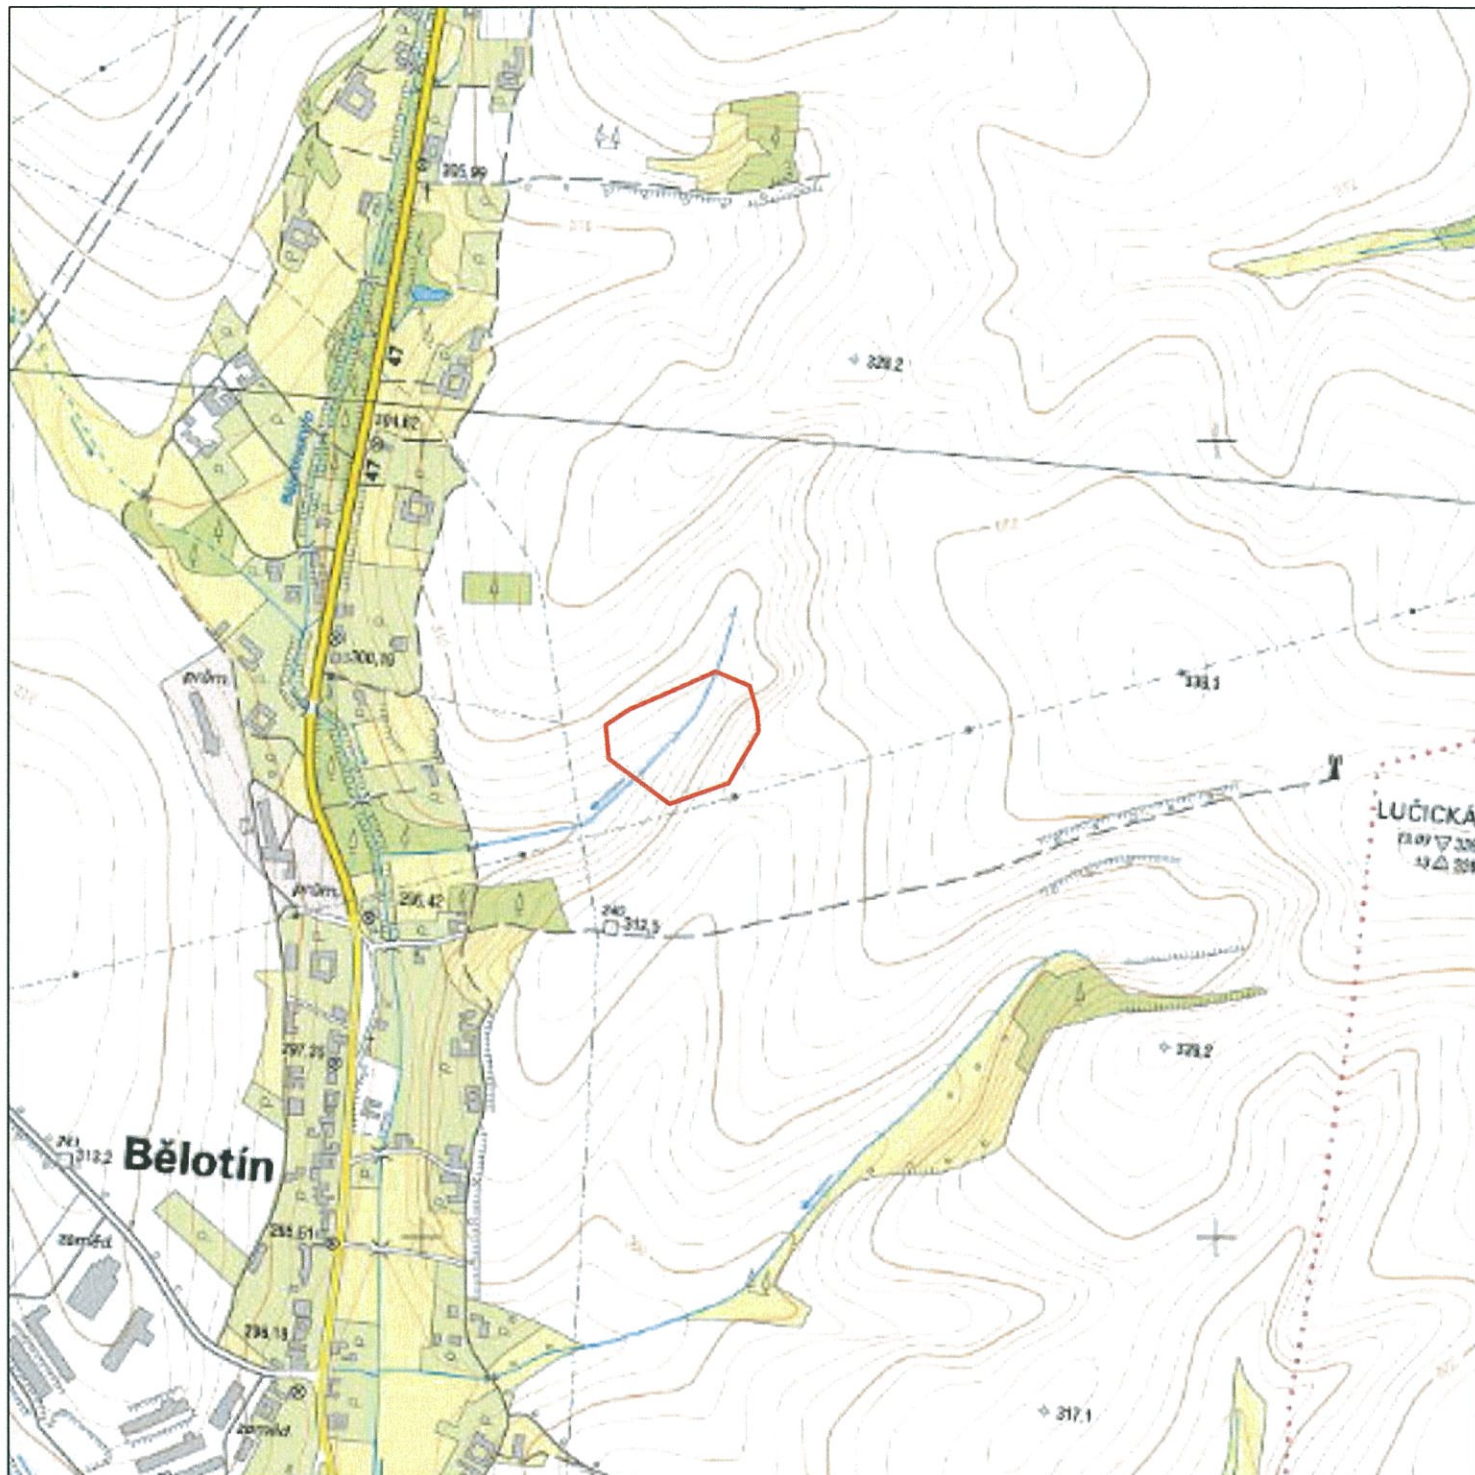


## ZÁJMOVÉ ÚZEMÍ

VÝŠKOVÝ SYSTÉM: BPV SOUŘADNICOVÝ SYSTÉM: JTSK

MAPOVÝ VÝŘEZ JE ZPRACOVÁN ZÁKLADNÍ MAPOU, LISTY 25-12-18, 25-12-13



ZODP.PROJEKTANT ING. T. HAVLÍČEK	VED.PROJEKTANT ING. J. KYNICKÝ	VYPRACOVAL ING. KAŠPAŘÍKOVÁ	ZAKÁZ.ČÍSLO 11019	 ATELIER FONTES, s.r.o. Křídlovická 19 603 00 Brno www.fontes.cz t/f +420 549 255 496
KATASTR: BĚLOTÍN		KRAJ: OLOMOUCKÝ		
POŘIZOVATEL: OBEC BĚLOTÍN				STUPEŇ : KONCEPT DUR
AKCE ZPRACOVÁNÍ PODKLADŮ K REALIZACI PŘÍRODĚ BLÍZKÝCH PROTIPOVODŇOVÝCH OPATŘENÍ NA HORNÍM A STŘEDNÍM TOKU LUHY V OBČÍCH JINDŘICHOV, BĚLOTÍN A POLOM AKCE 1: POLDR ÚVAL				DATUM : 6/2012
ČÁST D. VÝKRESOVÁ DOKUMENTACE				ČÍSLO PARÉ 1
PŘÍLOHA D.2 PŘEHLEDNÁ SITUACE				MĚŘÍTKO 1 : 10 000